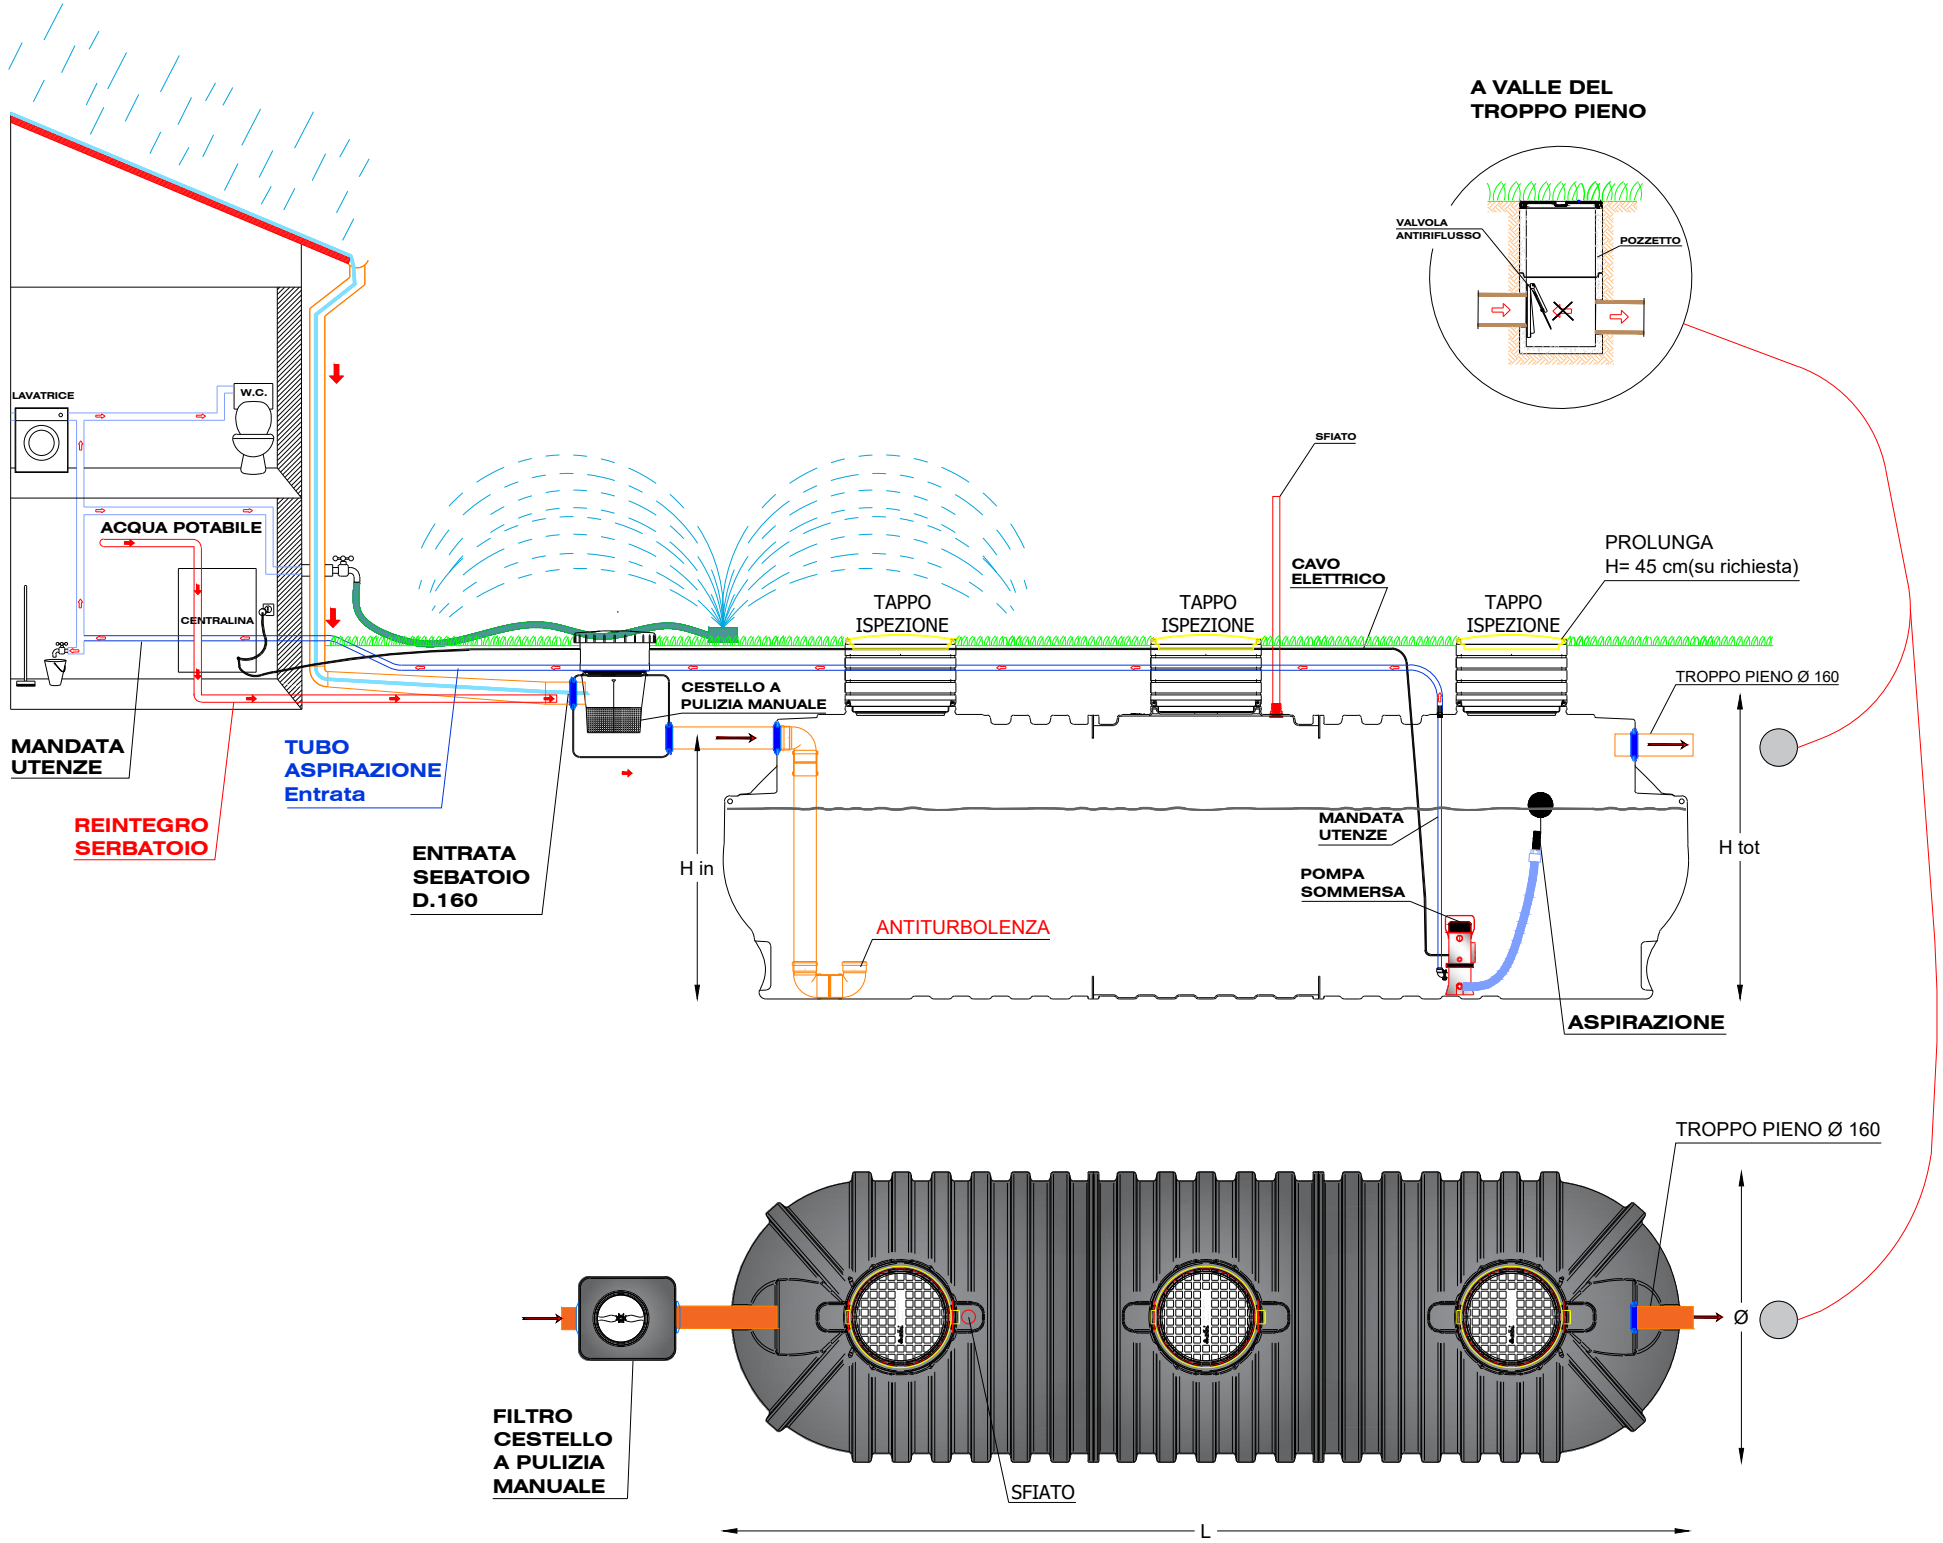
A VALLE DEL
TROPPO PIENO
VALVOLA
ANTIRIFLUSSO
POZZETTO
LAVATRICE
W.C.
ACQUA POTABILE
CENTRALINA
SFIATO
CAVO
ELETTRICO
PROLUNGA
H= 45 cm(su richiesta)
TAPPO
ISPEZIONE
TAPPO
ISPEZIONE
TAPPO
ISPEZIONE
TROPPO PIENO Ø 160
CESTELLO A
PULIZIA MANUALE
MANDATA
UTENZE
TUBO
ASPIRAZIONE
Entrata
REINTEGRO
SERBATOIO
ENTRATA
SEBATOIO
D.160
H in
MANDATA
UTENZE
POMPA
SOMMERSA
H tot
ANTITURBOLENZA
ASPIRAZIONE
TROPPO PIENO Ø 160
Ø
FILTRO
CESTELLO
A PULIZIA
MANUALE
SFIATO
L